


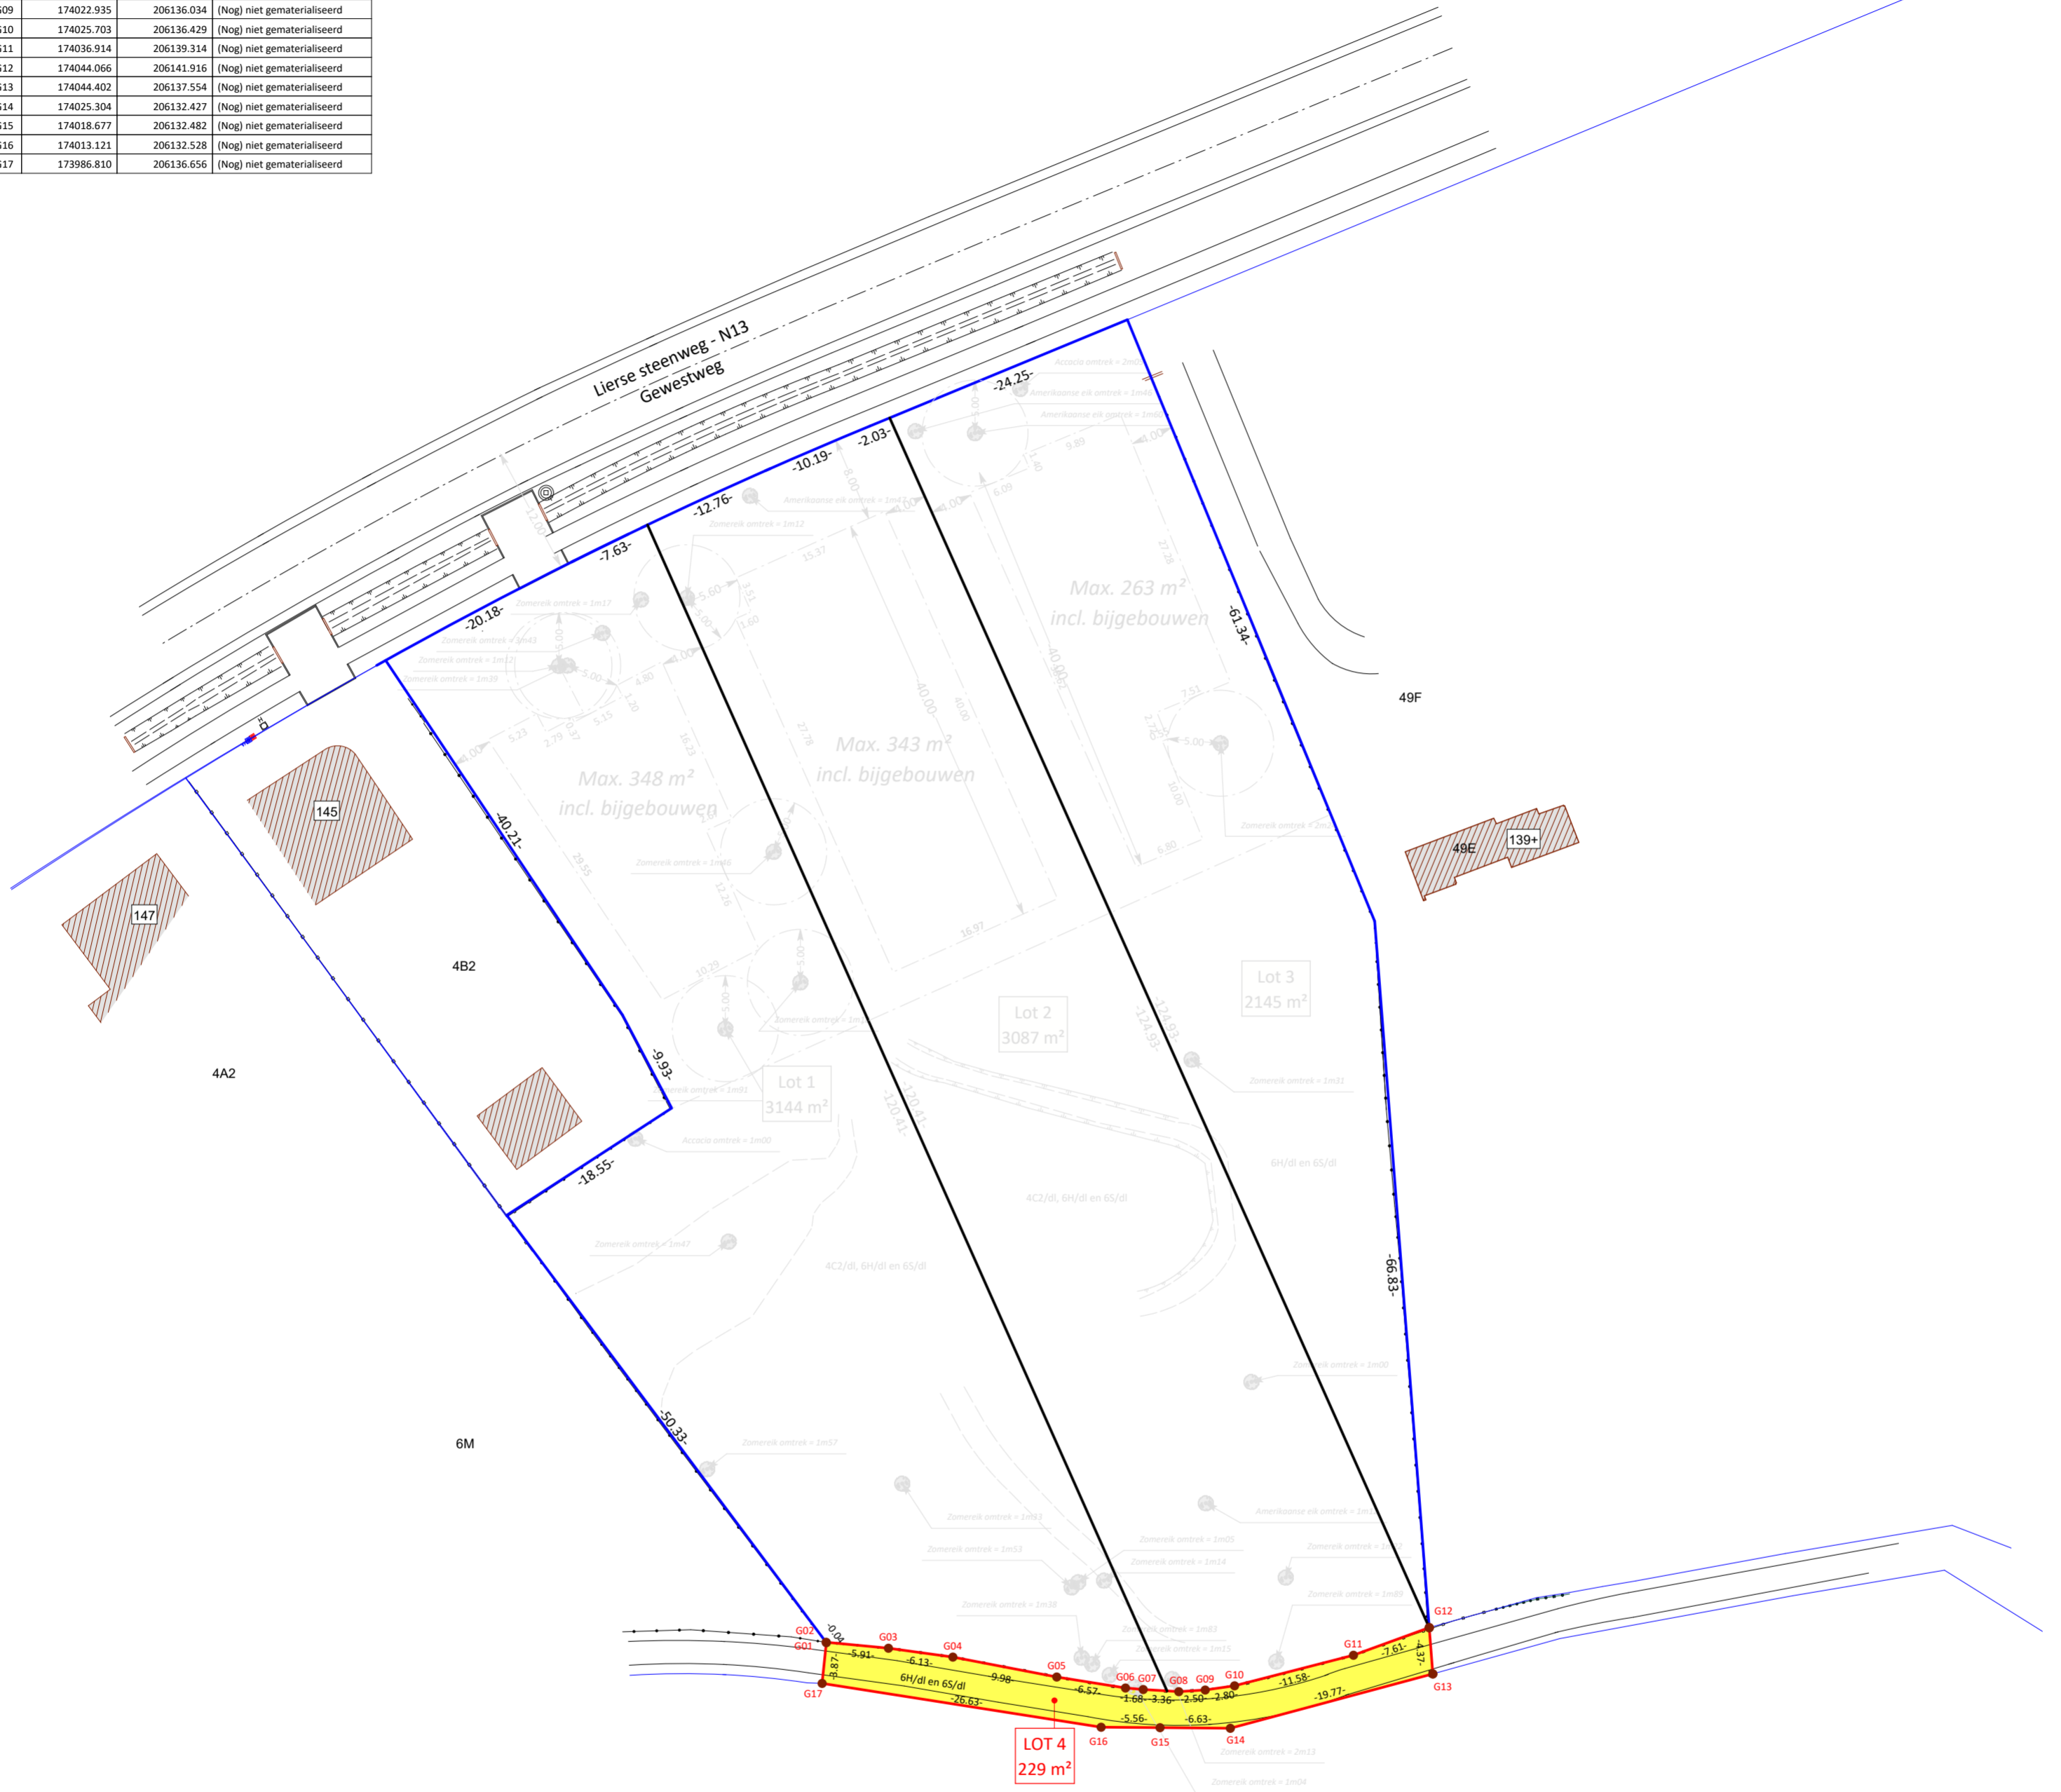

Coördinatenlijst Lambert '72

Nr	X	Y	Commentaar
G01	173987.210	206140.502	(Nog) niet gematerialiseerd
G02	173987.185	206140.535	(Nog) niet gematerialiseerd
G03	173993.064	206139.975	(Nog) niet gematerialiseerd
G04	173999.137	206139.142	(Nog) niet gematerialiseerd
G05	174008.935	206137.261	(Nog) niet gematerialiseerd
G06	174015.417	206136.222	(Nog) niet gematerialiseerd
G07	174017.087	206136.082	(Nog) niet gematerialiseerd
G08	174020.441	206135.878	(Nog) niet gematerialiseerd
G09	174022.935	206136.034	(Nog) niet gematerialiseerd
G10	174025.703	206136.429	(Nog) niet gematerialiseerd
G11	174036.914	206139.314	(Nog) niet gematerialiseerd
G12	174044.066	206141.916	(Nog) niet gematerialiseerd
G13	174044.402	206137.554	(Nog) niet gematerialiseerd
G14	174025.304	206132.427	(Nog) niet gematerialiseerd
G15	174018.677	206132.482	(Nog) niet gematerialiseerd
G16	174013.121	206132.528	(Nog) niet gematerialiseerd
G17	173986.810	206136.656	(Nog) niet gematerialiseerd



Bestaande private erfdiensbaarheid met binnen haar omschrijving
het tracé van voetweg nr. 12 ter breedte van 1m.

LEGENDE

- Grenspaal beton
- Perceelpunt
- Straatlamp
- Hydrant
- Inspectieput
- Huisaansluiting DWA
- Huisaansluiting RWA
- Afsluiting draad
- Bestaande bijgebouwen
- Bestaande solide gebouwen
- Strook voor grondafstand
- Bestaande perceelsgrens

Waardevermindering overeenkomstig het uitvoeringsbesluit van het landinrichtingsdecreet 6/06/2014, zoals bepaald door de ondergetekende landmeter-expert:
Lot 4: 229 m² à 105 € = 22.800 € à 80 % = 18.240 €
De grond wordt in het kader van art. 28 § 4 van het decreet gemeentewegen, gratis overgedragen aan de gemeente. De waardevermindering wordt dus 0.

De Landmeter-experten:
handelend voor SB-V bvba,
Rode Haages 3/0001, 2288 Bouwel

Fille Grielen
Beëdigd voor de rechtbank van
Eerste Aanleg te Antwerpen
ID. nr. tableau : LAN 201861

PLAN NR.	SCHAAL :
07	1/500
Plangrootte : A2	Eenheid: m